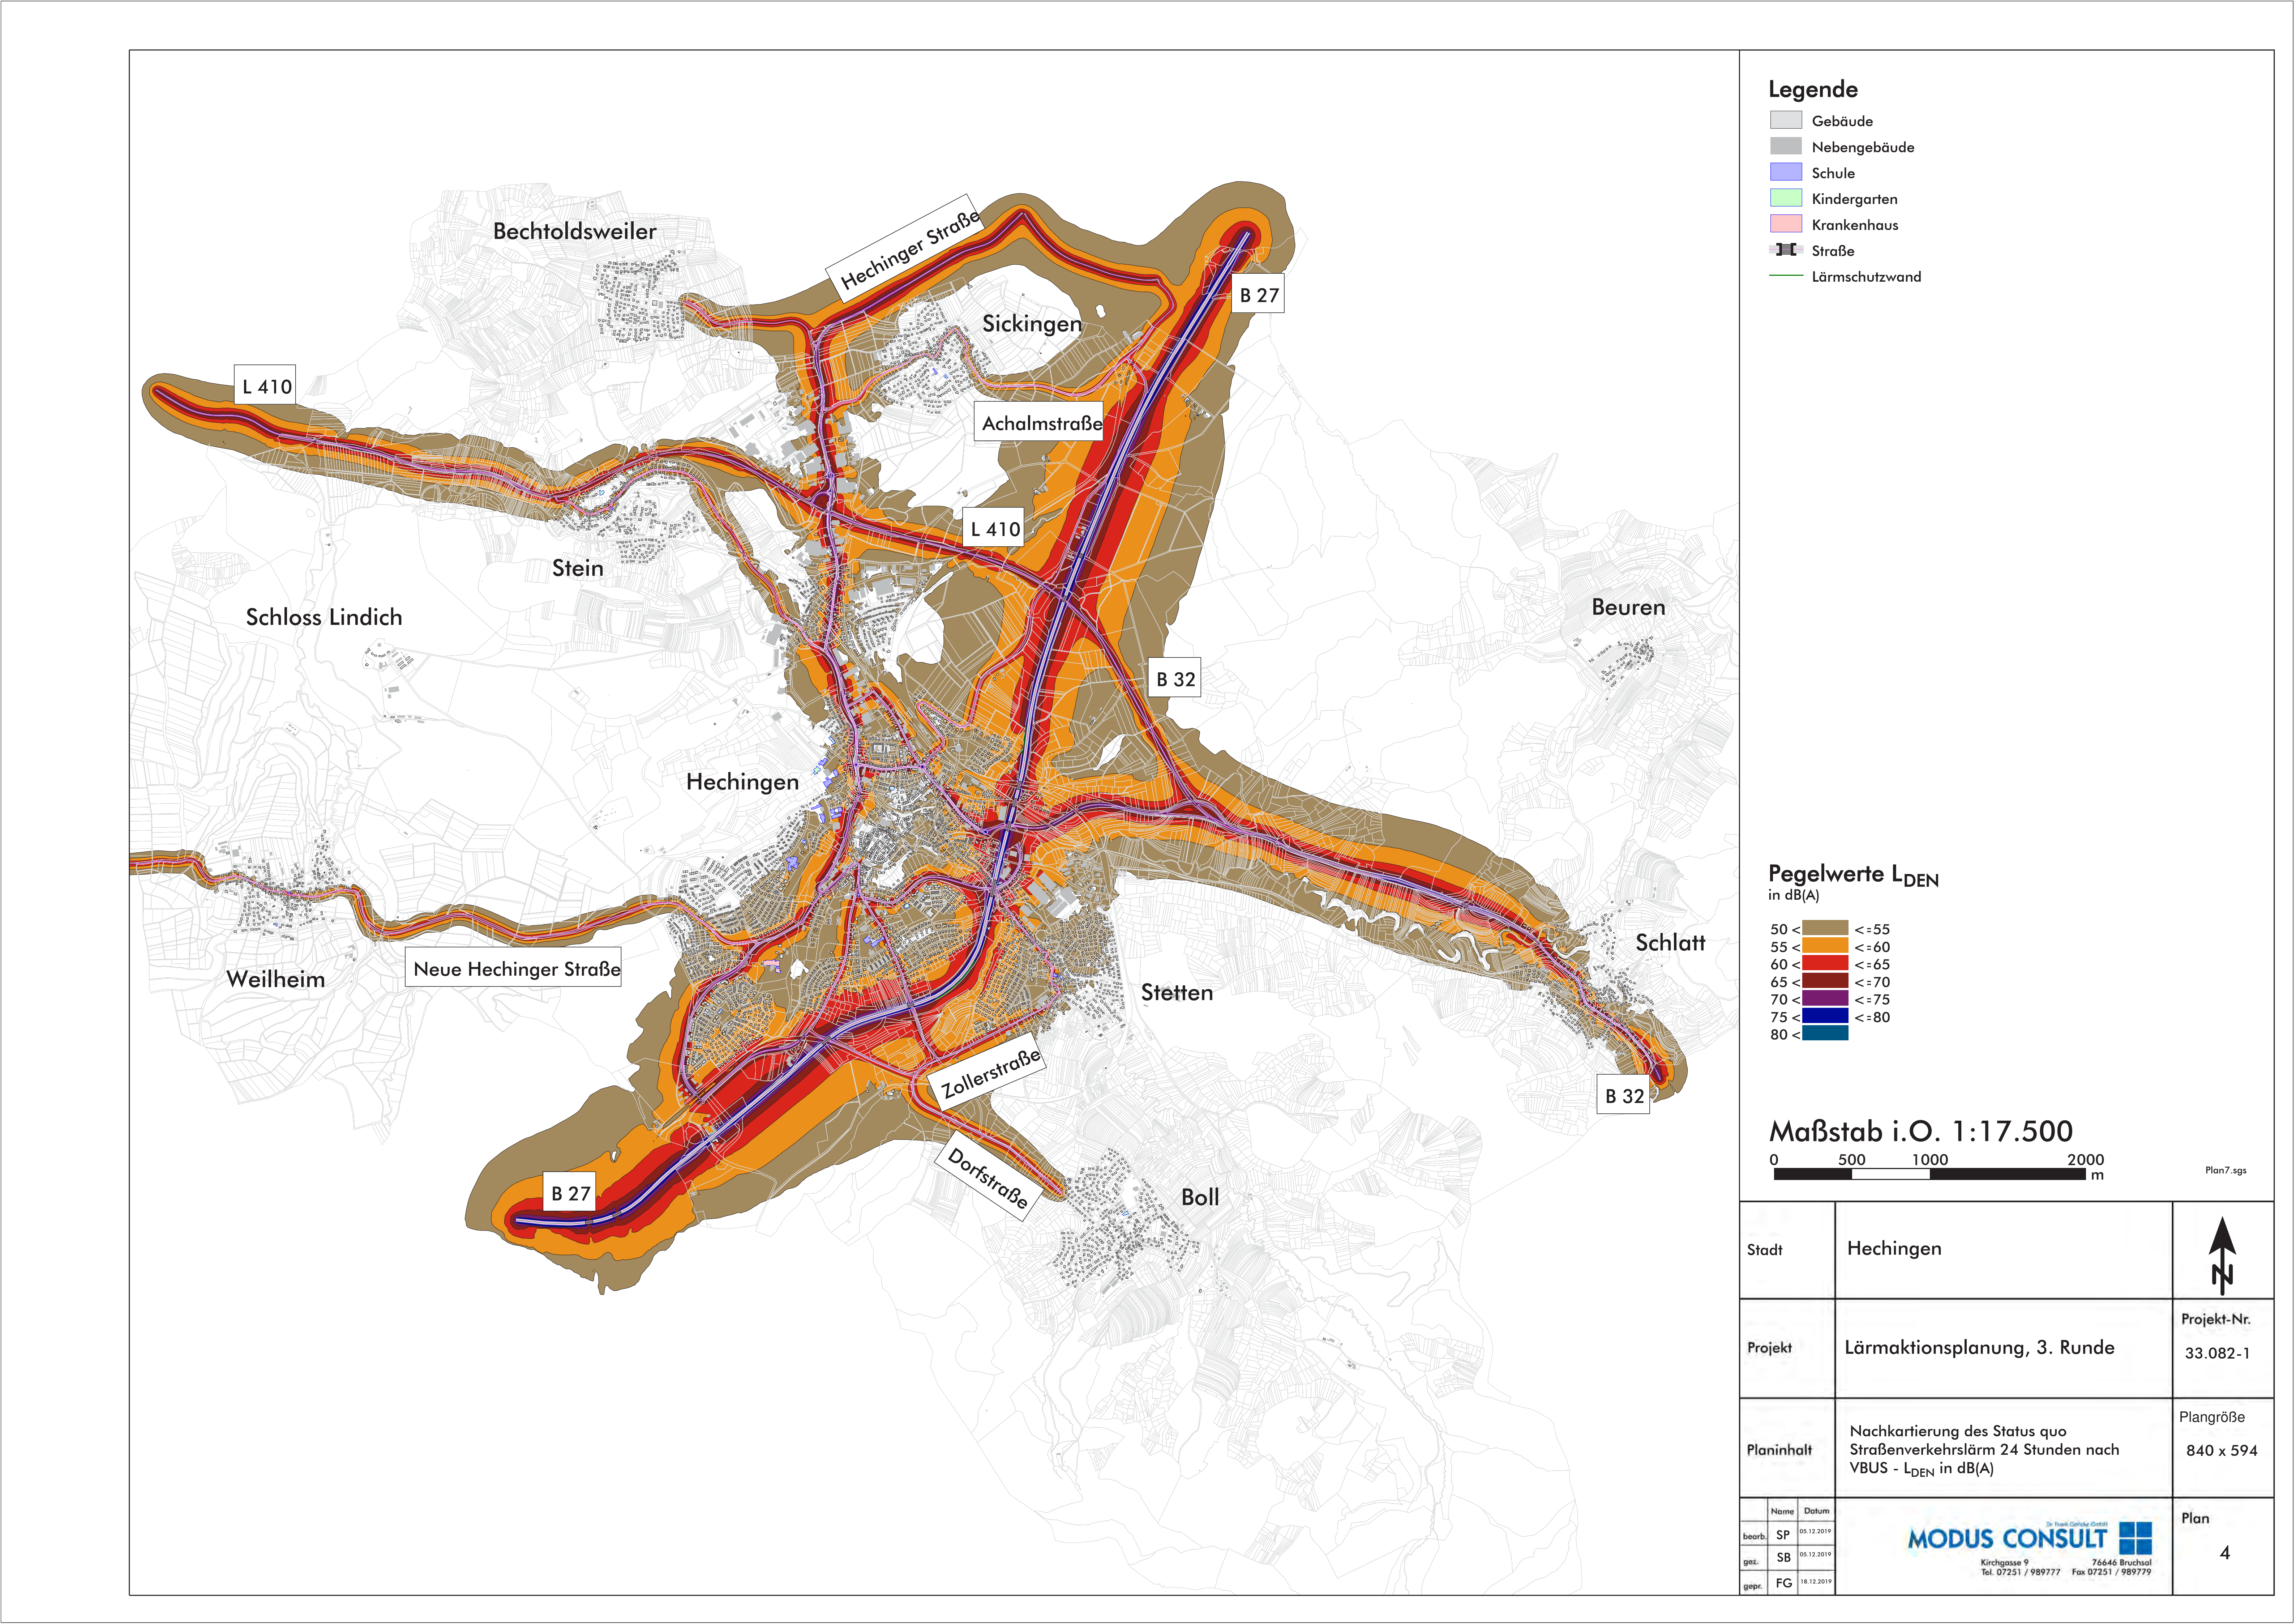
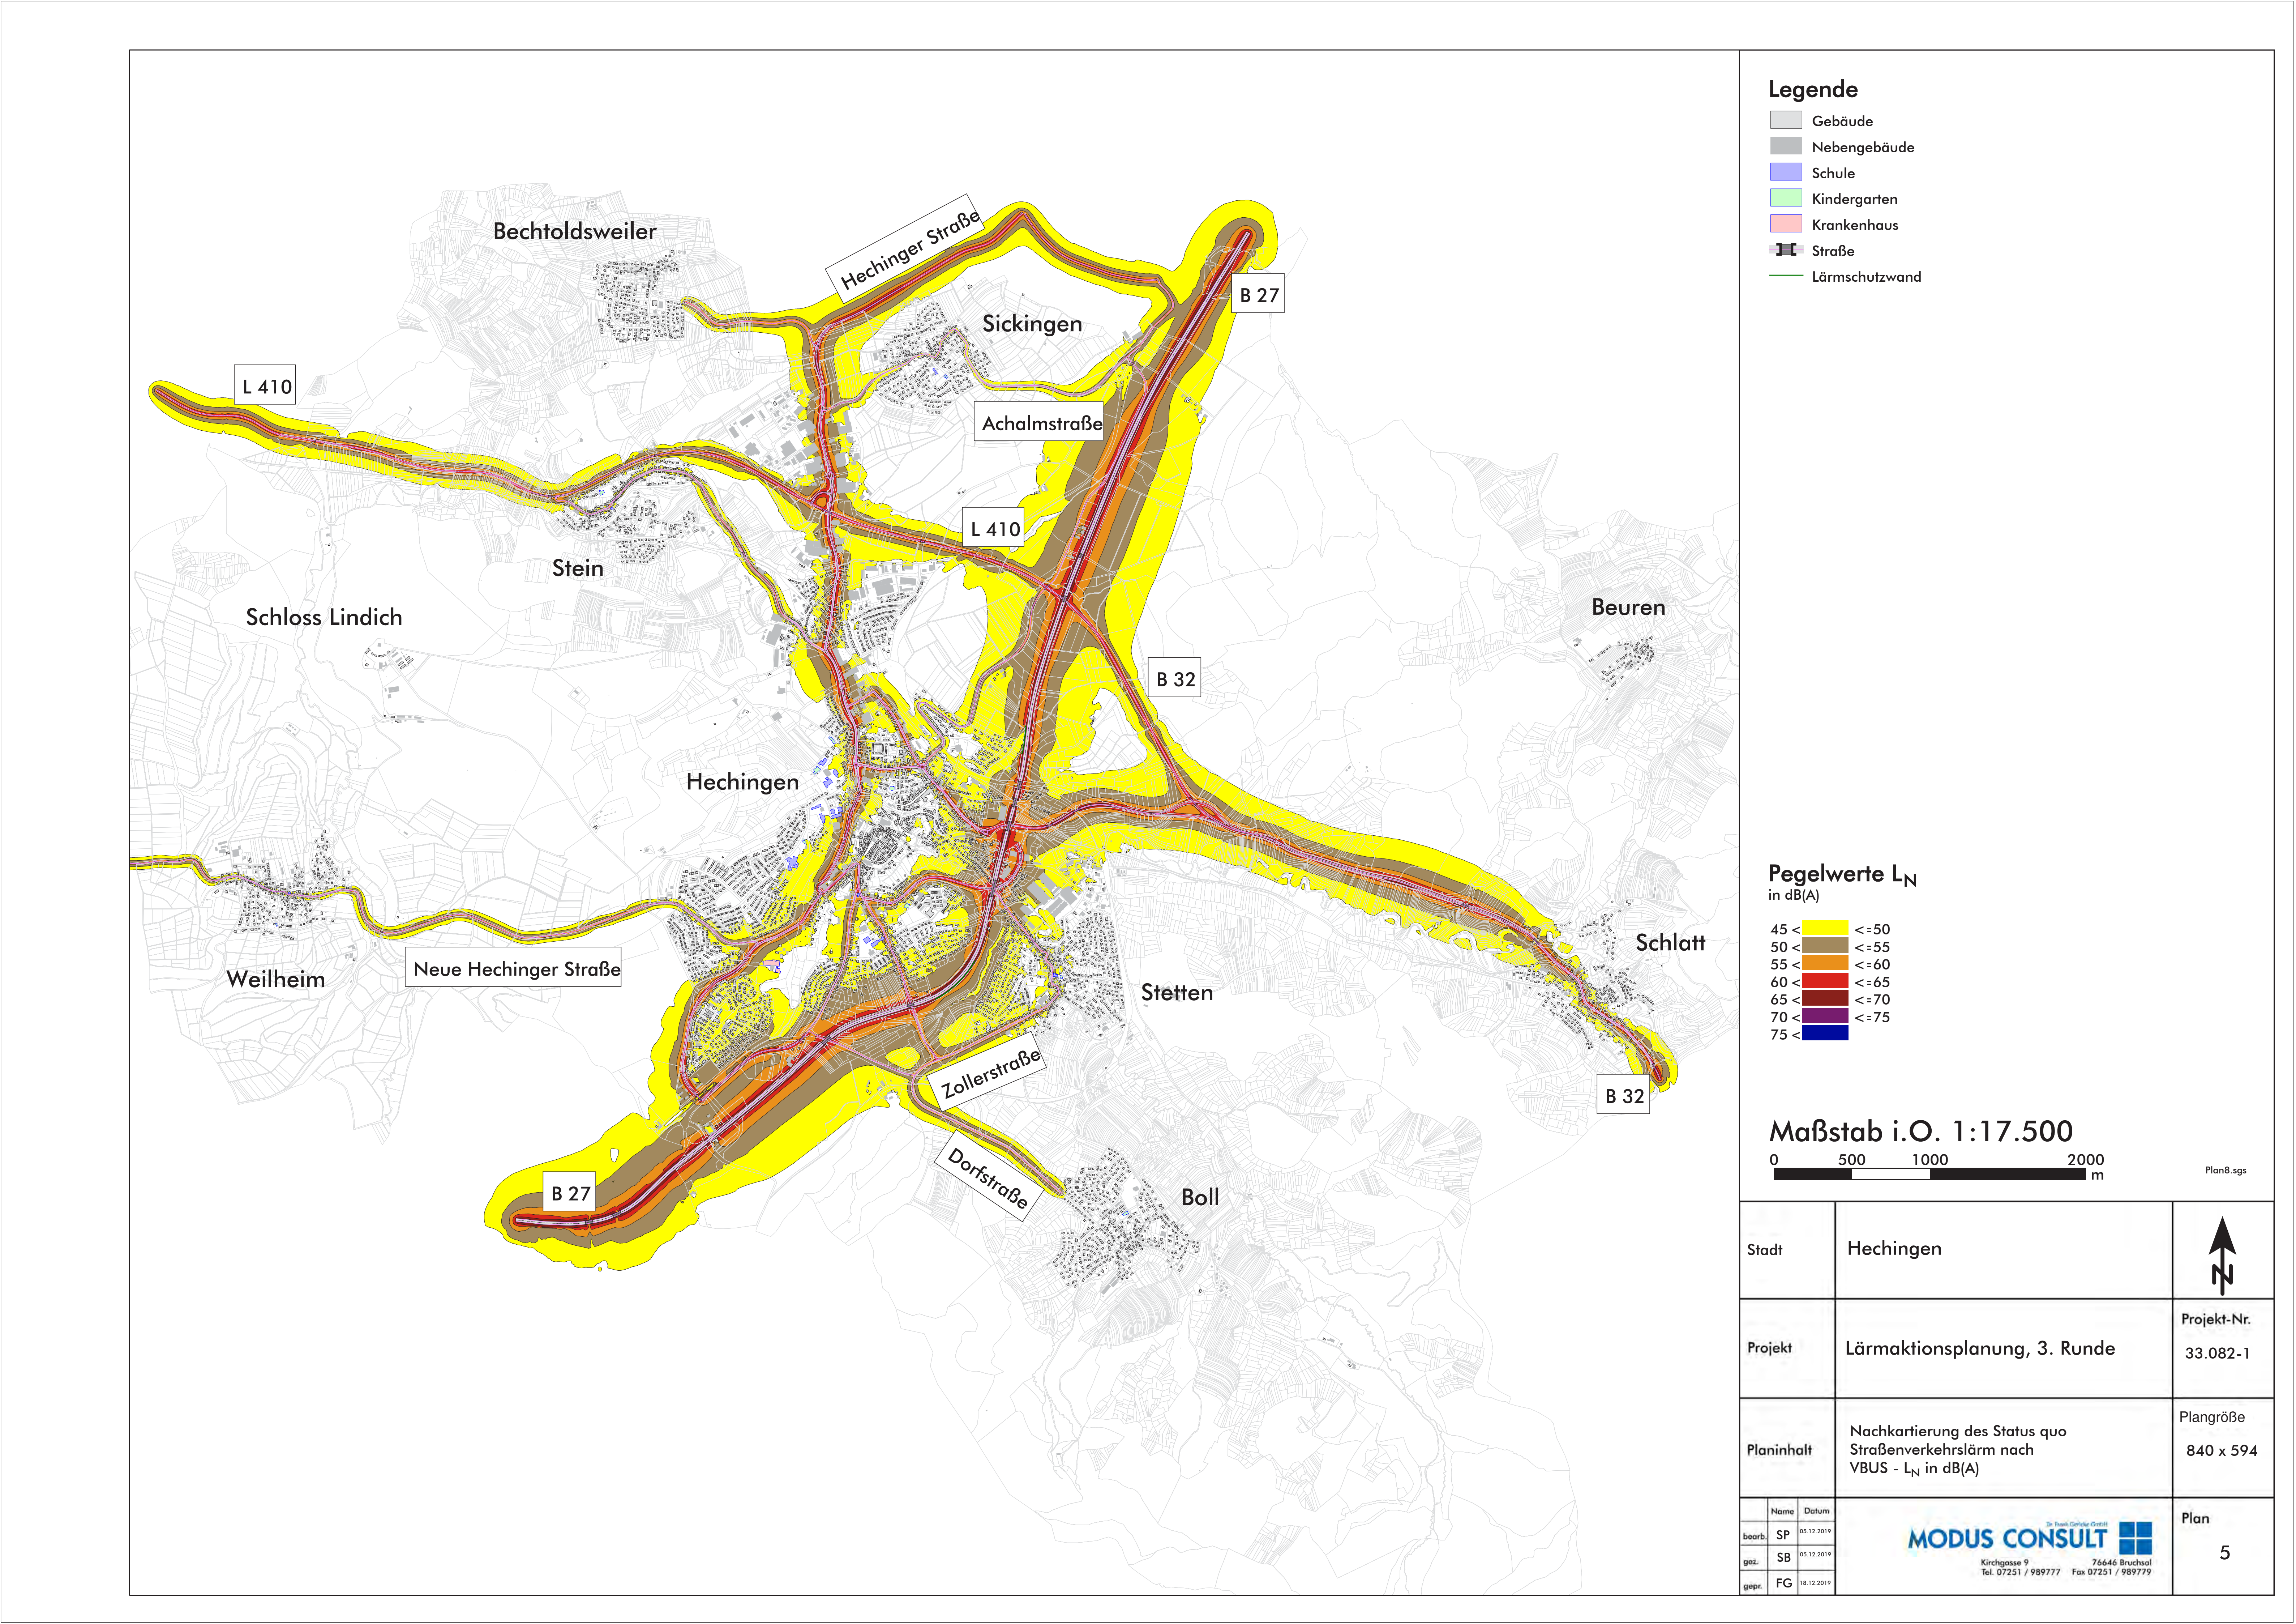

Bechtoldsweiler
Hechinger Straße
Sickingen
B 27
L 410
Achalmstraße
L 410
Stein
Schloss Lindich
Beuren
B 32
Hechingen
Schlatt
Weilheim
Neue Hechinger Straße
Stetten
Zollerstraße
B 32
Dorfstraße
B 27
Boll
Legende
Gebäude
Nebengebäude
Schule
Kindergarten
Krankenhaus
Straße
Lärmschutzwand
Pegelwerte L_{DEN}
in dB(A)
50 < <=55
55 < <=60
60 < <=65
65 < <=70
70 < <=75
75 < <=80
80 <
Maßstab i.O. 1:17.500
0 500 1000 2000 m
Plan7.sgs
Stadt
Hechingen
N
Projekt
Lärmaktionsplanung, 3. Runde
Projekt-Nr.
33.082-1
Planinhalt
Nachkartierung des Status quo
Straßenverkehrslärm 24 Stunden nach
VBUS - L_{DEN} in dB(A)
Plangröße
840 x 594
Name Datum
bearb. SP 05.12.2019
gez. SB 05.12.2019
gepr. FG 18.12.2019
Dr. Frank Gericke GmbH
MODUS CONSULT
Kirchgasse 9 76646 Bruchsal
Tel. 07251 / 989777 Fax 07251 / 989779
Plan
4


Bechtoldsweiler
Hechinger Straße
Sickingen
L 410
Achalmstraße
B 27
L 410
Stein
Schloss Lindich
Beuren
B 32
Hechingen
Weilheim
Neue Hechinger Straße
Schlatt
Stetten
Zollerstraße
B 32
Dorfstraße
B 27
Boll
Legende
Gebäude
Nebengebäude
Schule
Kindergarten
Krankenhaus
Straße
Lärmschutzwand
Pegelwerte L_N
in dB(A)
45 < <=50
50 < <=55
55 < <=60
60 < <=65
65 < <=70
70 < <=75
75 <
Maßstab i.O. 1:17.500
0 500 1000 2000 m
Plan8.sgs
Stadt
Hechingen
Projekt
Lärmaktionsplanung, 3. Runde
Projekt-Nr.
33.082-1
Planinhalt
Nachkartierung des Status quo
Straßenverkehrslärm nach
VBUS - L_N in dB(A)
Plangröße
840 x 594
Name Datum
bearb. SP 05.12.2019
gez. SB 05.12.2019
gepr. FG 18.12.2019
MODUS CONSULT
Kirchgasse 9 76646 Bruchsal
Tel. 07251 / 989777 Fax 07251 / 989779
Plan
5